
920-231-1711

23’1”

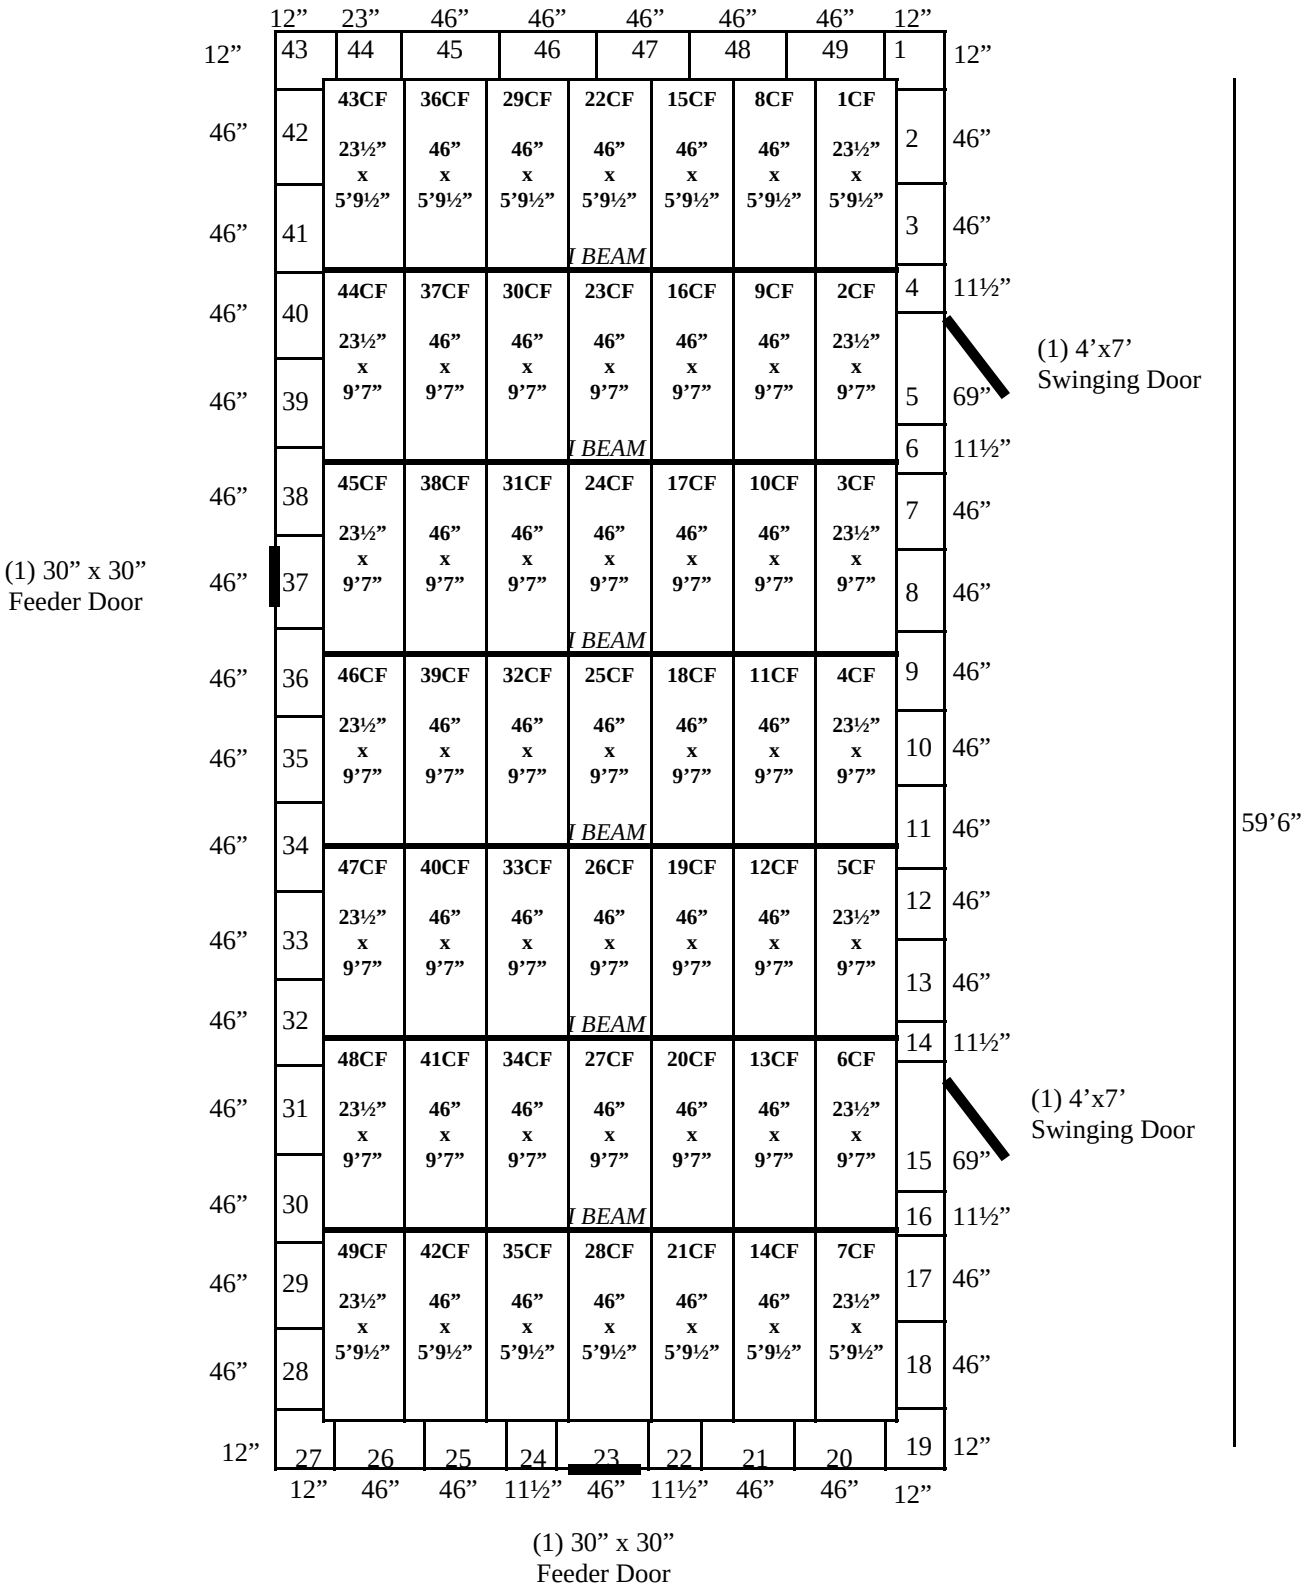

23’1” x 59’6” x 9’8” H

Walk-In Freezer With Floor Wall, Ceiling and Floor Panels Diagram

44-06









BARR INC.
920-231-1711

23’1” x 59’6” x 9’8” H
Walk-In Freezer With Floor