
60’

6’x9’
Manual Sliding Door

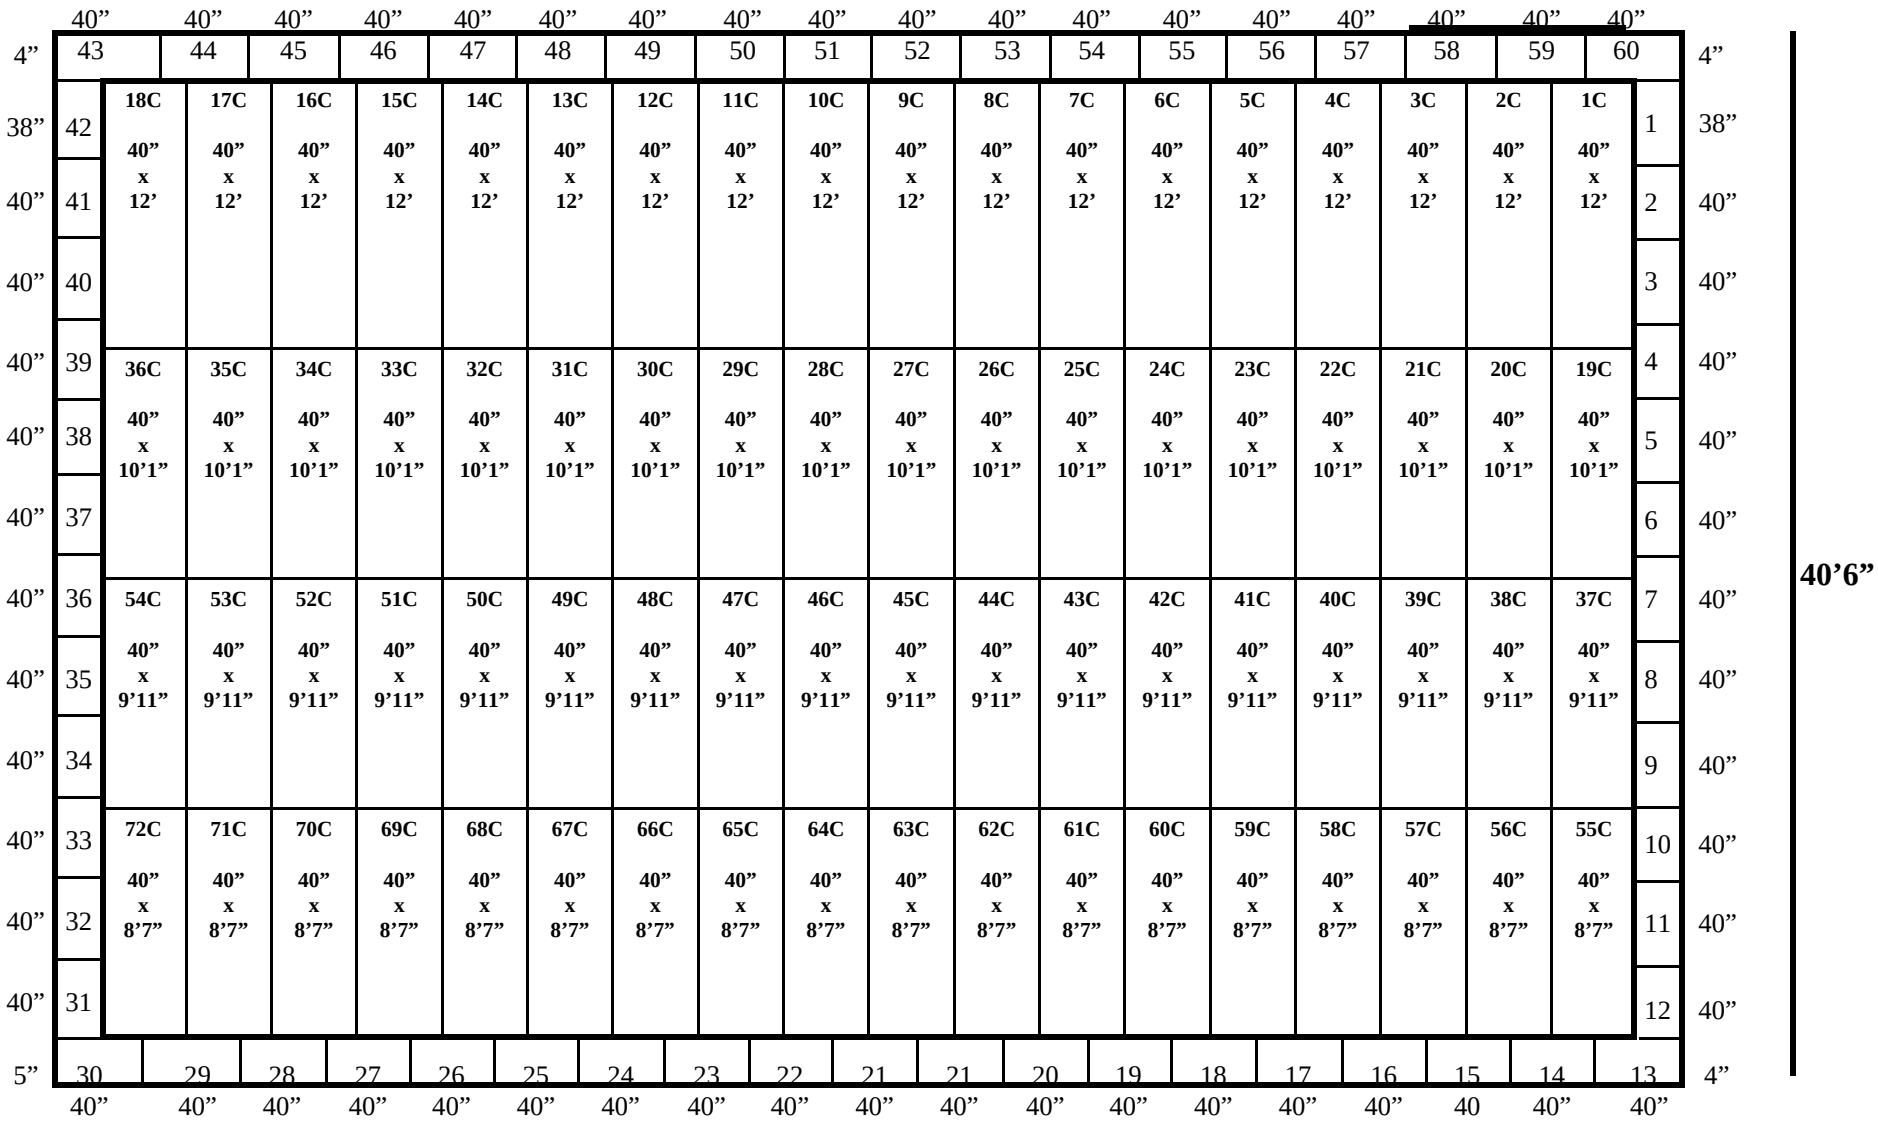

40’6”

920-231-1711

40’6” x 60’ x 16’4” H

Walk-In Cooler or Freezer
Wall and Ceiling Panels Diagram

72-06








BARR INC.
920-231-1711

40’6” x 60’ x 16’4” H
Walk-In Cooler or Freezer
Wall and Ceiling Panels Diagram