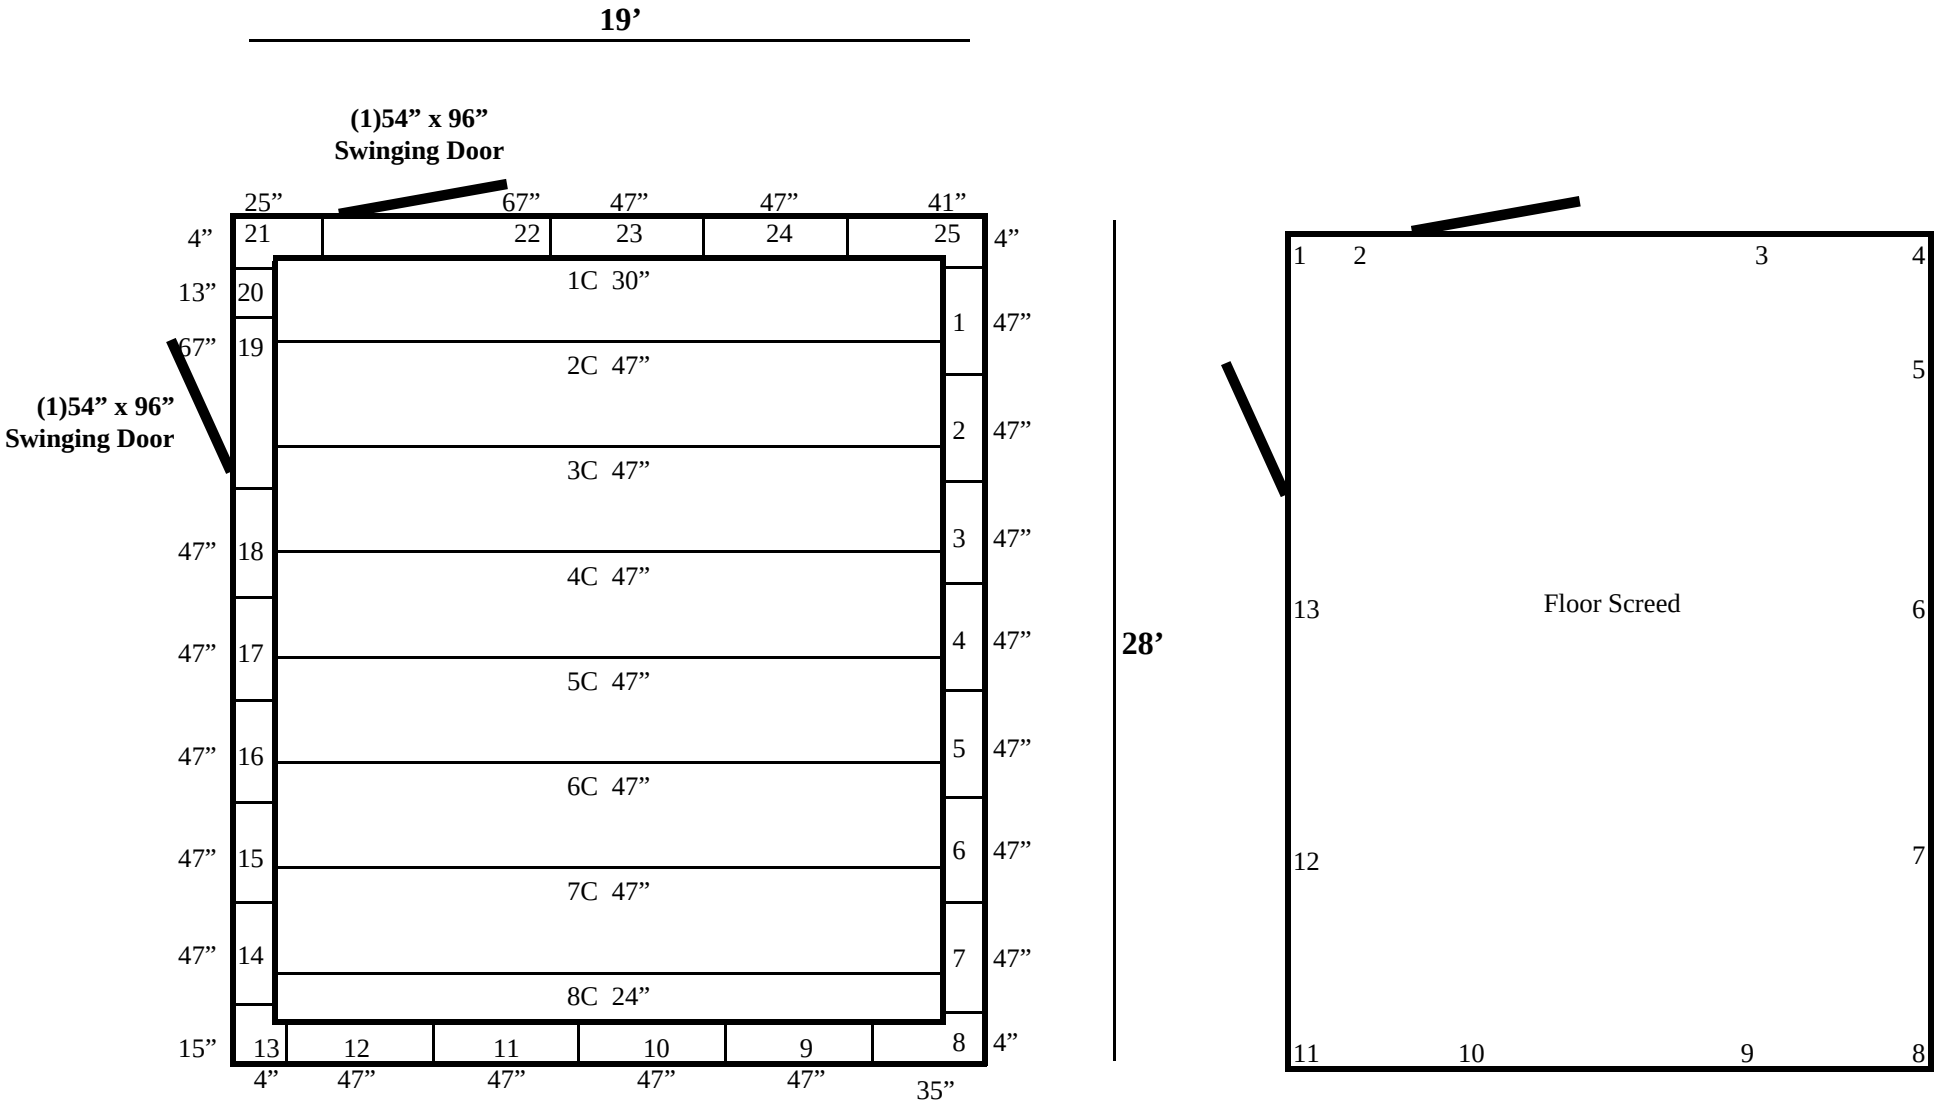


920-231-1711

19’ x 28’ x 10’ H

Walk-In Cooler or Freezer

Wall & Ceiling Panels and Floor Screed Diagram

73-06








BARR INC.

920-231-1711

19’ x 28’ x 10’ H

Walk-In Cooler or Freezer

73-06